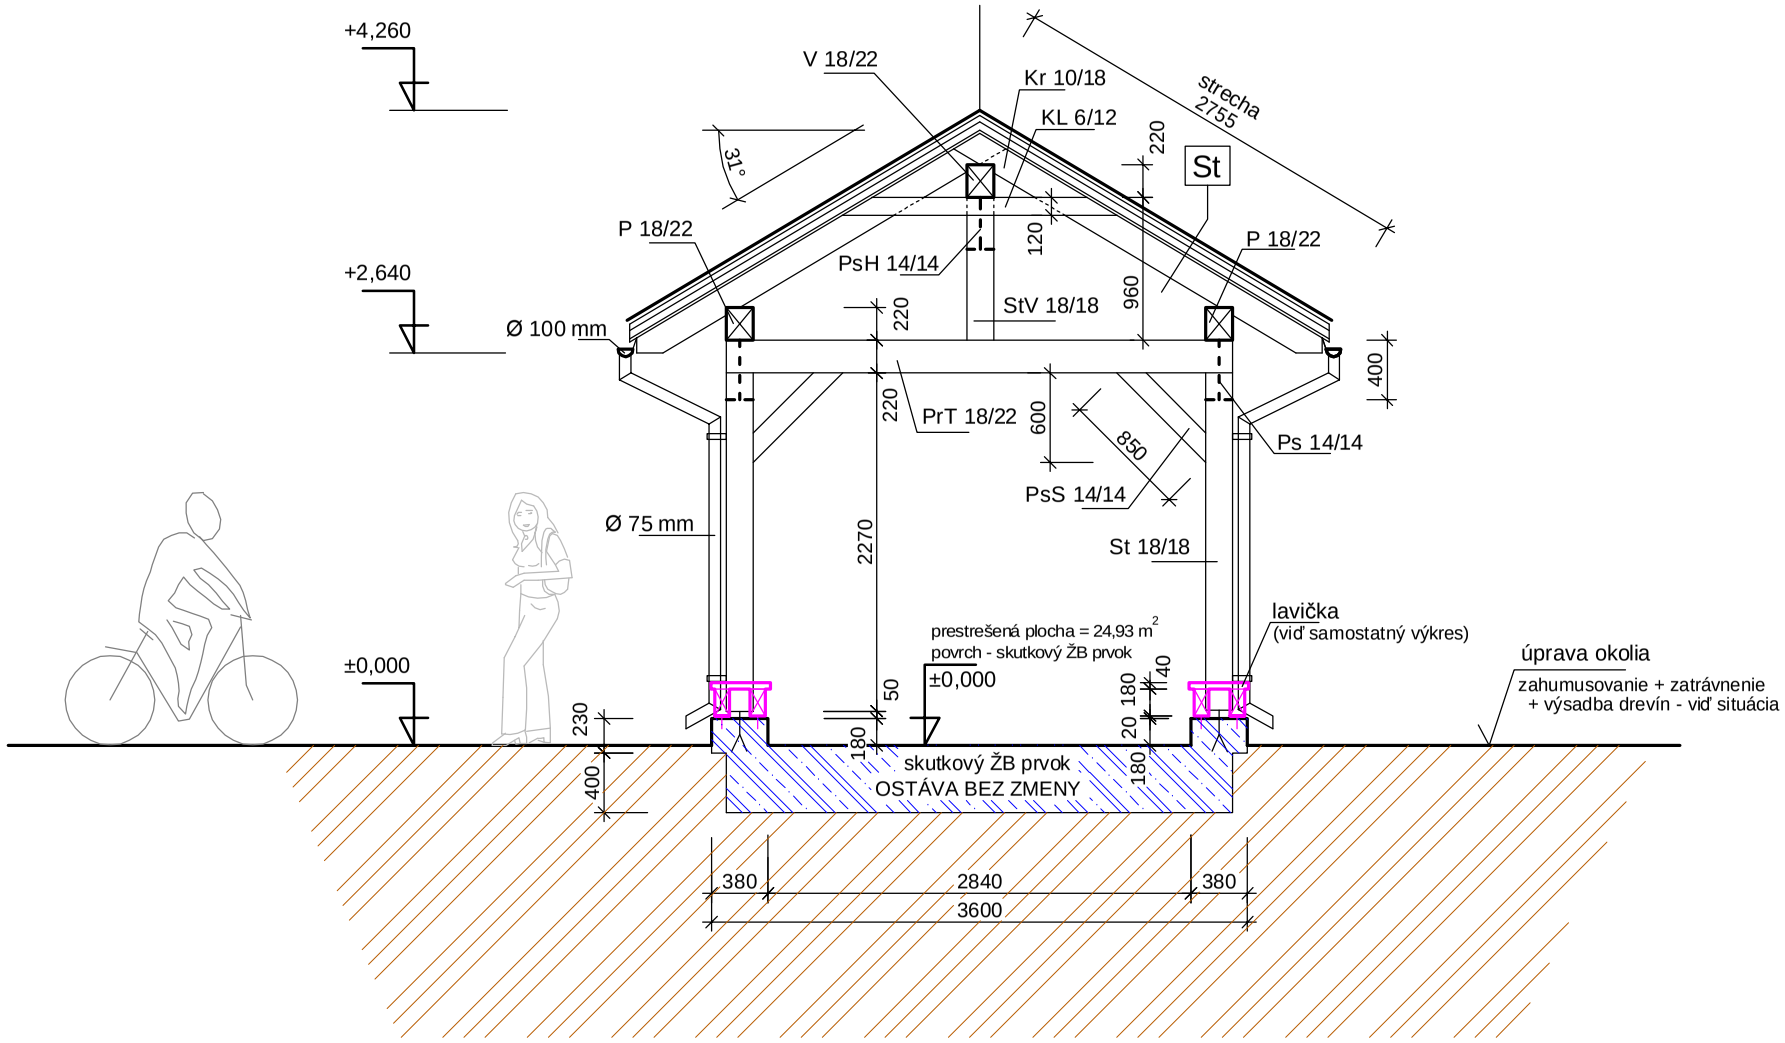

SKLADBA STRECHY :

St

- krytina - betónová škridla (napr. Bramac) - farebnosť a typ podľa blízkej skutkovej autobusovej zastávky
  POZOR - riešiť snehové zachytávače - protisnehové škridle - určí výrobca krytiny
- latovanie pod škridľu - prierez a systém určiť podľa konkrétnej krytiny (opatriť náterom proti hnilobe a škodcom)
- kontralatovanie 50/50 mm - opatriť náterom proti hnilobe a škodcom
- ochranná podstrešná fólia KONTAKTNÁ (vysokodifúzna)
- plné debnenie - perodrážka hr. 16 mm - opatriť náterom proti hnilobe a škodcom
  spodná strana pohľadová - opatriť viacvrstvovým lazúrovacím pohľadovým náterom farebne ladiť podľa blízkej skutkovej autobusovej zastávky
- krokvy krovu 100/180 mm - hobľované pohľadové - opatriť ochranným a viacvrstvovým lazúrovacím pohľadovým náterom, farebne ladiť podľa blízkej skutkovej autobusovej zastávky

LEGENDA :

- Výpis drevených prvkov - viď výkres krov
- Stĺpy prístrešku osadiť do oceľových antikoróznych papučí, ktoré je nutné kotviť do skutkového ŽB prvku chemickými kotvami !
- Drevené prvky budú pohľadové - opatriť ochranným a viacvrstvovým lazúrovacím pohľadovým náterom, farebne ladiť podľa blízkej skutkovej autobusovej zastávky
- Na strechu osadiť snehové zábrany - protisnehové škridle - určí výrobca krytiny v závislosti od jej typu, snehovej oblasti, sklonu strechy a technologického predpisu výrobcu
- Nutnosť osadenia bleskozvodu určí osoba na to oprávnená pred realizáciou stavby
- Strešné dažďové žľaby a zvody - odkvapový systém podľa použitej krytiny, farba čierna

Upozornenie

* Táto projektová dokumentácia je spracovaná v stupni pre vydanie stavebného povolenia (SP), v žiadnom prípade nenahrádza realizačnú dokumentáciu !
* Táto projektová dokumentácia je výhradným vlastníctvom jej spracovateľa, jej šírenie, editácia a kopírovanie je povolené iba na základe súhlasu jej spracovateľa !

ARCHEKTA
KANCELÁRIA PRE ARCHITEKTÚRU, KONŠTRUKCIE A STATIKU
Ing. Stanislav Mikovčák a kol.,
ul.17.novembra 2868, 022 01 Čadca,
e-mail: archekta@centrum.sk
Tel : 0918 539 962

Projektant:	Ing.Stanislav Mikovčák
Investor:	obec Dunajov
Názov stavby :	Tvorba zelene, prvky drobnej architektúry a prístrešok pri cyklotrase v obci Dunajov
Stupeň:	PD pre ohlásenie stavby
Dátum :	10 / 2019
Profesia:	ARCHITEKTÚRA
Mierka :	1:50
Miesto stavby :	Dunajov, okres Čadca kat. úz. Dunajov, (KN 1755/3)
Obsah výkresu :	Rez
č.v.	05