




PRIEČNY REZ

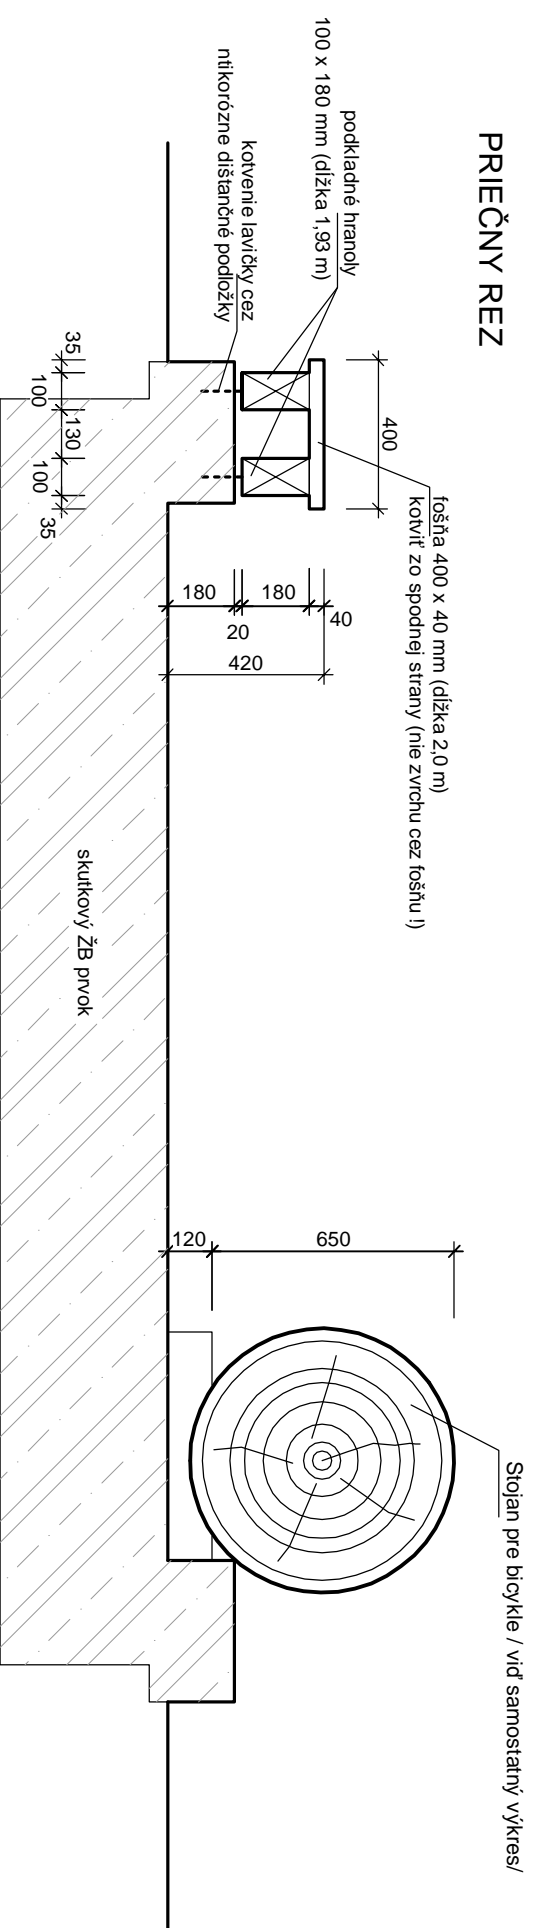

PÔDORYS

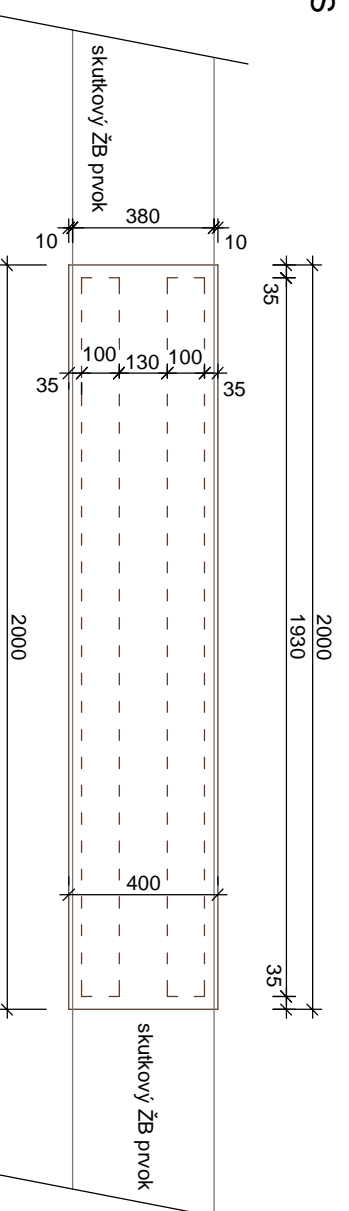

POZDĽŽNY REZ

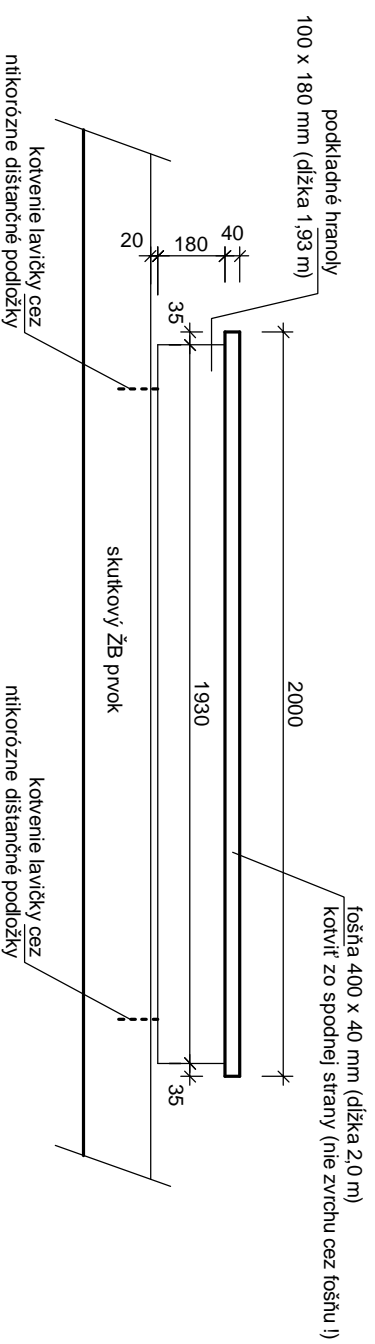


LEGENDA :

- Podkladné hrany lavičky kotvit' do skutkového ŽB prvku cez antikoroziózne dištančné podložky výšky 20 mm pre odtok dažďovej vody
- Drevené prvky opatriť náterom proti hnilobe a škodcom a 2 vrchným náterom z lazurovacieho laku, farebne ladit' do farieb skutkovej blízkej autobusovej zastávky
- CELKOM OSADIŤ 4 ks (z toho 2 ks pod prístrešok a 2 ks voľne na ŽB prvok mimo prístrešku)

Upozornenie

* Táto projektová dokumentácia je spracovaná v stupni pre vydanie stavebného povolenia (SP), v žiadnom prípade nenahrádza realizáciu dokumentáciu !
 * Táto projektová dokumentácia je výhradným vlastníctvom jej spracovateľa, jej šírenie, editácia a kopírovanie je povolené iba na základe súhlasu jej spracovateľa !

 <p>ARCHEKTURA KANCELARIA PRE ARCHITEKTURU, KONŠTRUKCIE A STATIKU Ing. Stanislav Mikovčák a kol., ul. Trnávskana 2686, 022 01 Čadca, 67101001, IČO: 47523222 e-mail: s.mikovcak@architektura.sk Tel.: 0918 539 962</p>		Projektant:	Ing. Stanislav Mikovčák
		Investor:	obec Dunajov
Názov stavby:		Tvorba zelene, prvky drobnej architektúry a prístrešok pri cyklotrase v obci Dunajov	
Stupeň:	PD pre ohlasenie stavby	Miesto stavby:	Dunajov, okres Čadca kat. úz. Dunajov. (KN 1755/3)
Dátum:	10 / 2019	Mierka:	1:20
Profesia:	ARCHITEKTÚRA	Obsah výkresu:	Lavička
			č. v. 07