


# Prístupový chodník zo zámkovej dlažby pochôzny (nepojazdný mot. vozidlom !) - PRIEČNY REZ

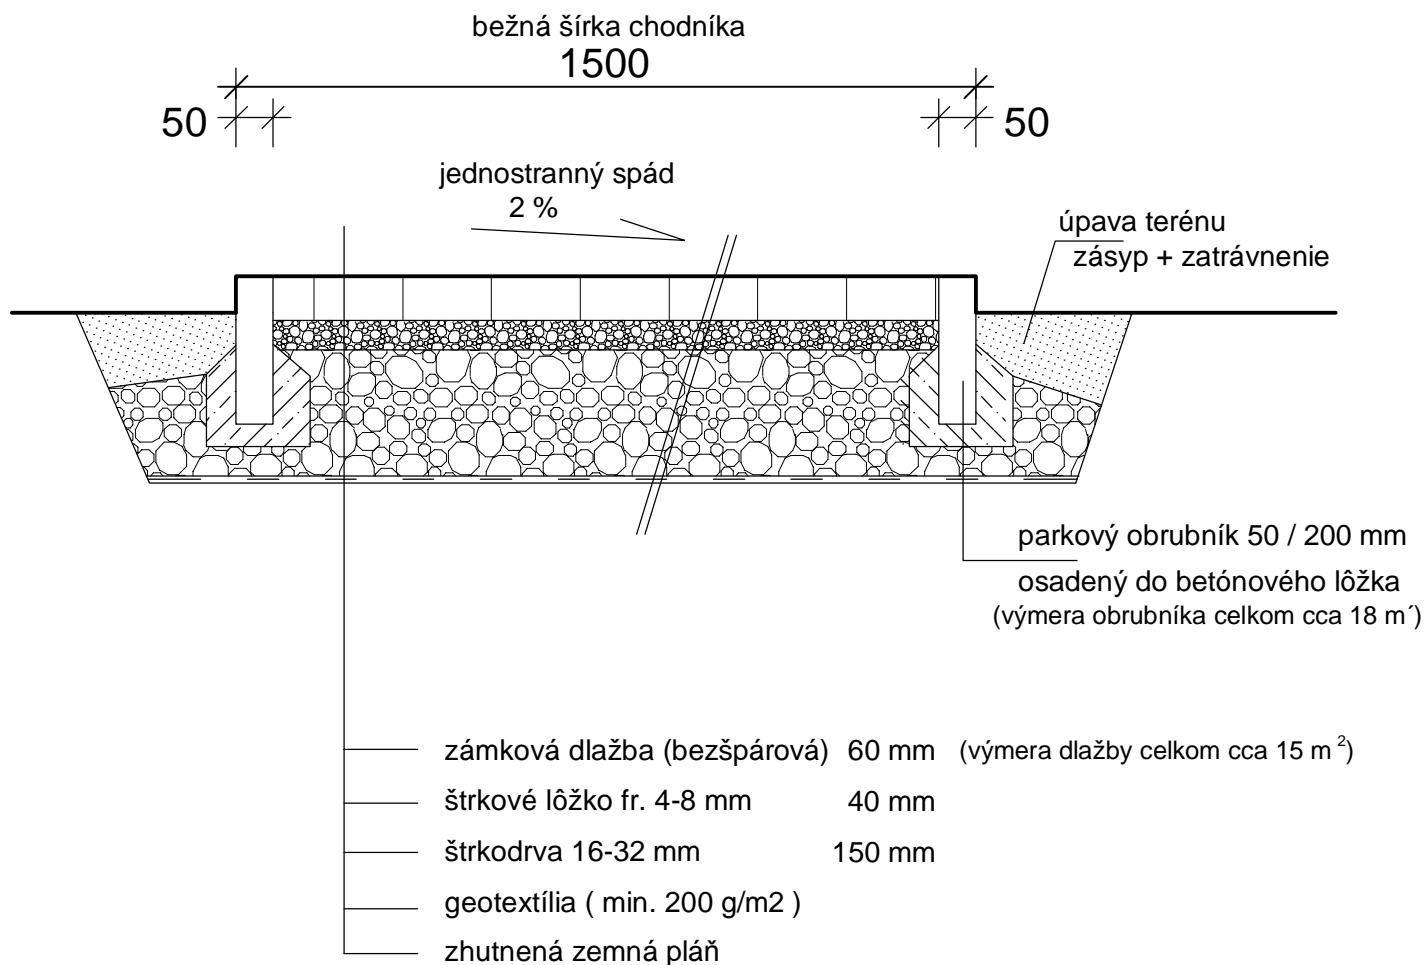

## Poznámka :

- pôdorysný tvar chodníka vid' výkres situácie a pôdorysu
- chodníkom kopírovať terén - cyklochodník - skutkový ŽB prvok (líčovať horné hrany)
- odvodnenie chodníka - voľne do okolitého terénu (jednostranný spád chodníka 2%)
- odvodnenie chodníka - voľne do okolitého terénu (jednostranný spád chodníka 2%)

## Upozornenie

- \* Táto projektová dokumentácia je spracovaná v stupni pre vydanie stavebného povolenia (SP), v žiadnom prípade nenahrádza realizačnú dokumentáciu !
- \* Táto projektová dokumentácia je výhradným vlastníctvom jej spracovateľa, jej šírenie, editácia a kopírovanie je povolené iba na základe súhlasu jej spracovateľa !

	Projektant:	Ing. Stanislav Mikovčák
	Investor:	obec Dunajov
	Názov stavby:	Tvorba zelene, prvky drobnej architektúry a prístrešok pri cyklotrase v obci Dunajov
	Miesto stavby:	Dunajov, okres Čadca kat. úz. Dunajov, (KN 1755/3)
	Obsah výkresu:	Prístupový chodník zo zámkovej dlažby
Stupeň:	PD pre ohlásenie stavby	č.v.
Dátum:	10 / 2019	10
Profesia:	ARCHITEKTÚRA	
Mierka:	1:10	