


Národné

646

1703

1701/1

MIESTNA KOMUNIKÁCIA

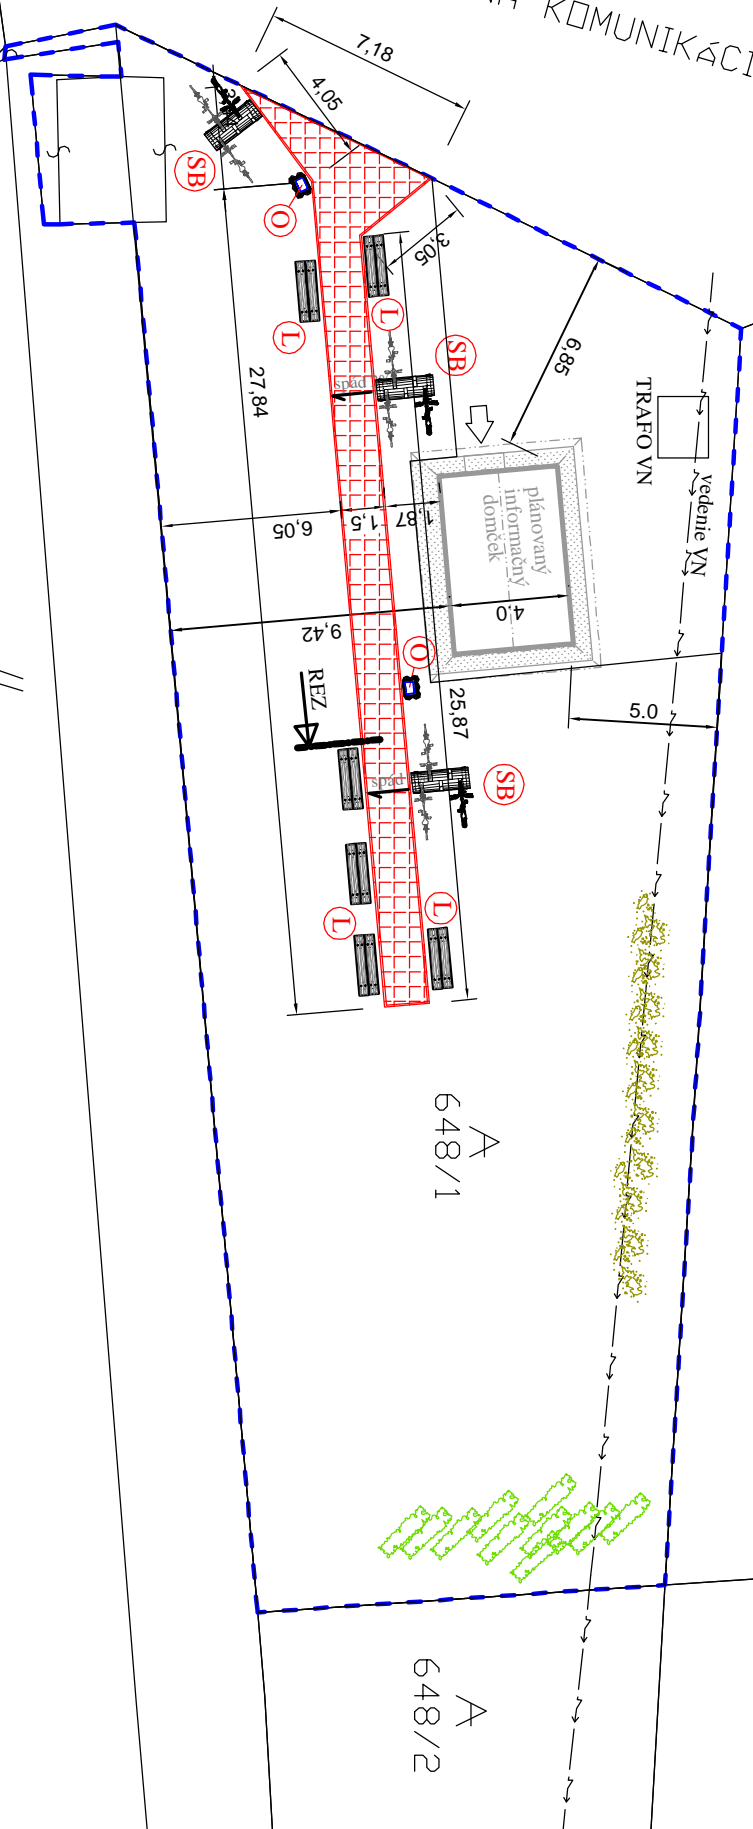

648/1


648/2

647/1

LEGENDA :

- HRANICE PARCEL - stav KN - (C)
- 648/1 - ČÍSLA PARCEL - stav KN - (C)

- Skutkové vedenie VN

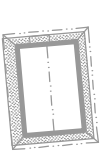

- Plánovaný objekt - informálny objekt
TÁTO PROJEKTOVÁ DOKUMENTÁCIA HO NERIEŠI

- obys. záujmového územia - PARCELA VO VLASTNÍCTVE INVESTORA - stav KN - (C)

Vonkajšie plochy



- Prístupový chodník z betónovej zámkovej dlažby (bezšpatrová dlažba hr. 60 mm) - plocha dlažby cca 48 m²
 len - parkové obrubníky 50 / 200 mm do bet. lôžka - celková výmera obrubníka cca 69 m²
 celková dĺžka chodníka na jeho osi je cca 30 m²
 - odkvodenie chodníka - voľne do okolitého terénu (jednostranný spád chodníka 2%)

Doplnkové prvky

Ⓛ - Lavicka - počet 6 ks
(viď samostatný výkres)

ⓈB - Stojan pre bicykle (obojsstranný) - počet 3 ks (viď samostatný výkres)

Ⓞ - Koš na drobné odpadky - počet 2 ks (viď samostatný výkres)

▭ - Okrasná ribezlia (Ribes sanguineum)

Výsadba drevíň - sadenice + opory

- plocha drevíny = min. 30 m²

▭ - Viad' zob 'ATROVIRENS' (Ligustrum vulgare)

Výsadba drevíň - sadenice + opory

- plocha drevíny = min. 30 m²

Poznámka :

- Plochu parcely CKN 648/1 je nutné upraviť, doplniť orniciu, zahrnujúcu a zatrávniť v ploche cca 680 m²

Upozornenie

* Táto projektová dokumentácia je spracovaná v stupni pre vydanie stavebného povolenia (SP), v žiadnom prípade nenahrádza realizačnú dokumentáciu !

* Táto projektová dokumentácia je vyhradným vlastníctvom jej spracovateľa, jej šírenie, edícia a kopírovanie je povolené iba na základe súhlasu jej spracovateľa !

		Ing. Stanislav Mirkovčák Projektant	
KANCELARIA PRE ARCHITEKTÚRU, KONŠTRUKČIE A STRÁTIKU Ing. Stanislav Mirkovčák a kol., ul. 17. novembra 2868, 022 01 Čadca, e-mail: architektura@centrum.sk Tel. : 0918 539 982		Investor: obec Dunajov	
Názov stavby : Tvorba zelene, prvky drobnej architektúry a prístrešok pri cyklotrase v obci Dunajov na parcele CKN 648/1		Miesto stavby : Dunajov, okres Čadca kat. úz. Dunajov, (CKN 648/1)	
Súpeň : PD pre ohľadovanie stavby Dátum : 10 / 2019 Profesia : ARCHITEKTÚRA Mierka : 1:250		Obsah výkresu : Situácia	
			č. v. : 01