


Prístupový chodník zo zámkovej dlažby pochôzny (nepojazdný mot. vozidlom !) - PRIEČNY REZ

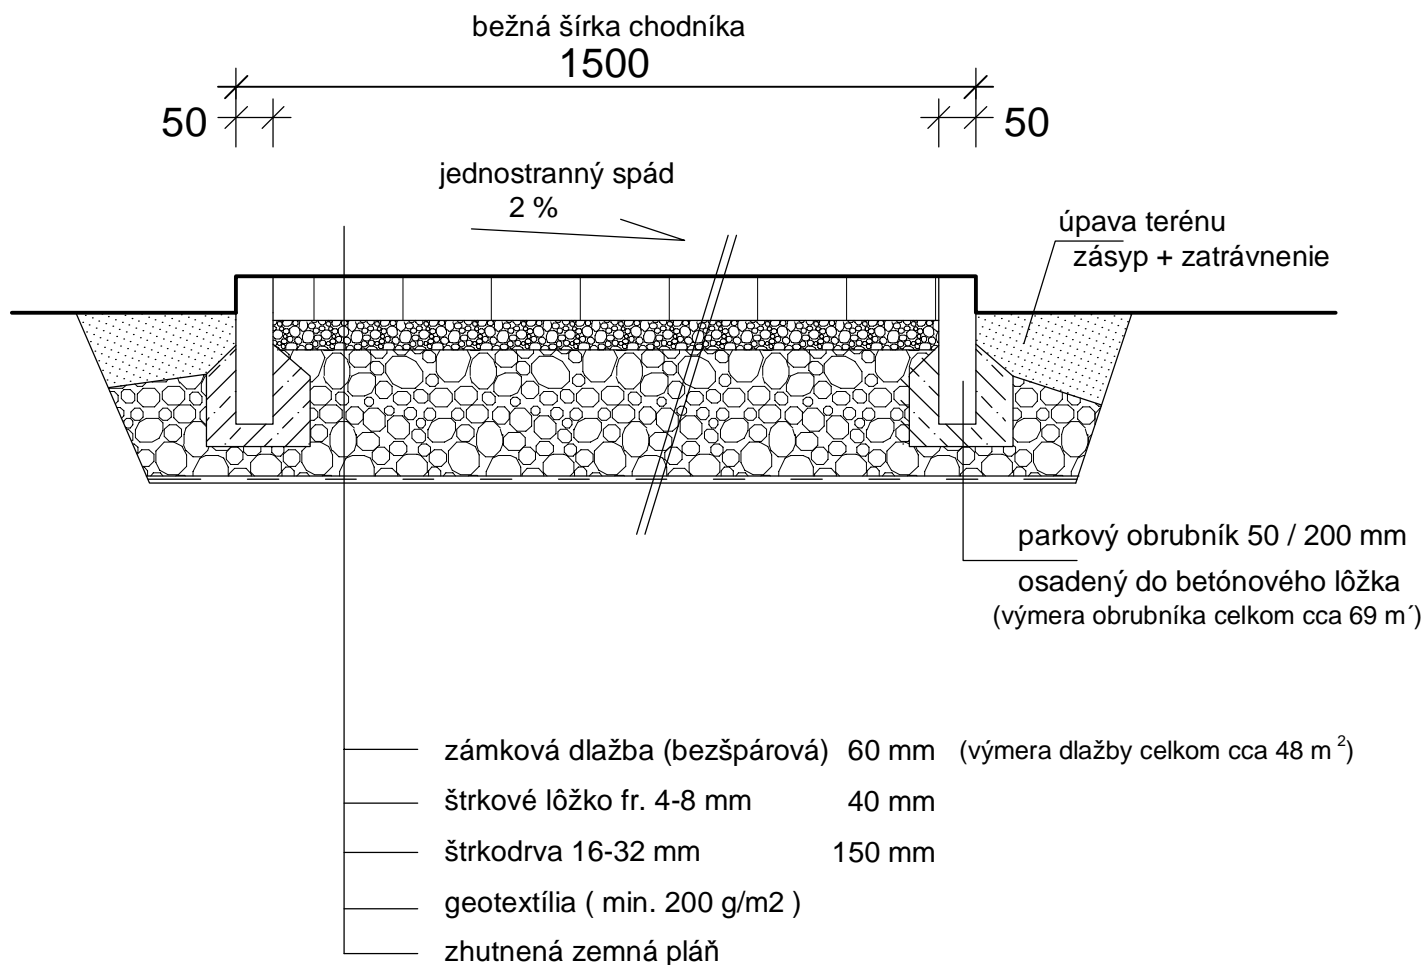

Poznámka :

- pôdorysný tvar chodníka vid' výkres situácie a pôdorysu
- chodníkom kopírovať terén, chodník napojiť na skutkovú cestu
- odvodnenie chodníka - voľne do okolitého terénu (jednostranný spád chodníka 2%)

Upozornenie

- * Táto projektová dokumentácia je spracovaná v stupni pre vydanie stavebného povolenia (SP), v žiadnom prípade nenahrádza realizačnú dokumentáciu !
- * Táto projektová dokumentácia je výhradným vlastníctvom jej spracovateľa, jej šírenie, editácia a kopírovanie je povolené iba na základe súhlasu jej spracovateľa !

 Ing. Stanislav Mikovčák a kol., ul.17.novembra 2968, 022 01 Čadca, e-mail: archekta@centrum.sk Tel : 0918 539 962	Projektant:	Ing. Stanislav Mikovčák
	Investor:	obec Dunajov
	Názov stavby :	
	Tvorba zelene, prvky drobnej architektúry a prístrešok pri cyklotrase v obci Dunajov na parcele CKN 648/1	
Stupeň:	PD pre ohlásenie stavby	Miesto stavby :
Dátum :	10 / 2019	Dunajov, okres Čadca
Profesia:	ARCHITEKTÚRA	kat. úz. Dunajov, (CKN 648/1)
Mierka :	1:10	
Obsah výkresu :		č.v.
Prístupový chodník zo zámkovej dlažby		05