SITUÁCIA ŠIRŠÍCH VZŤAHOV
M 1:30 000

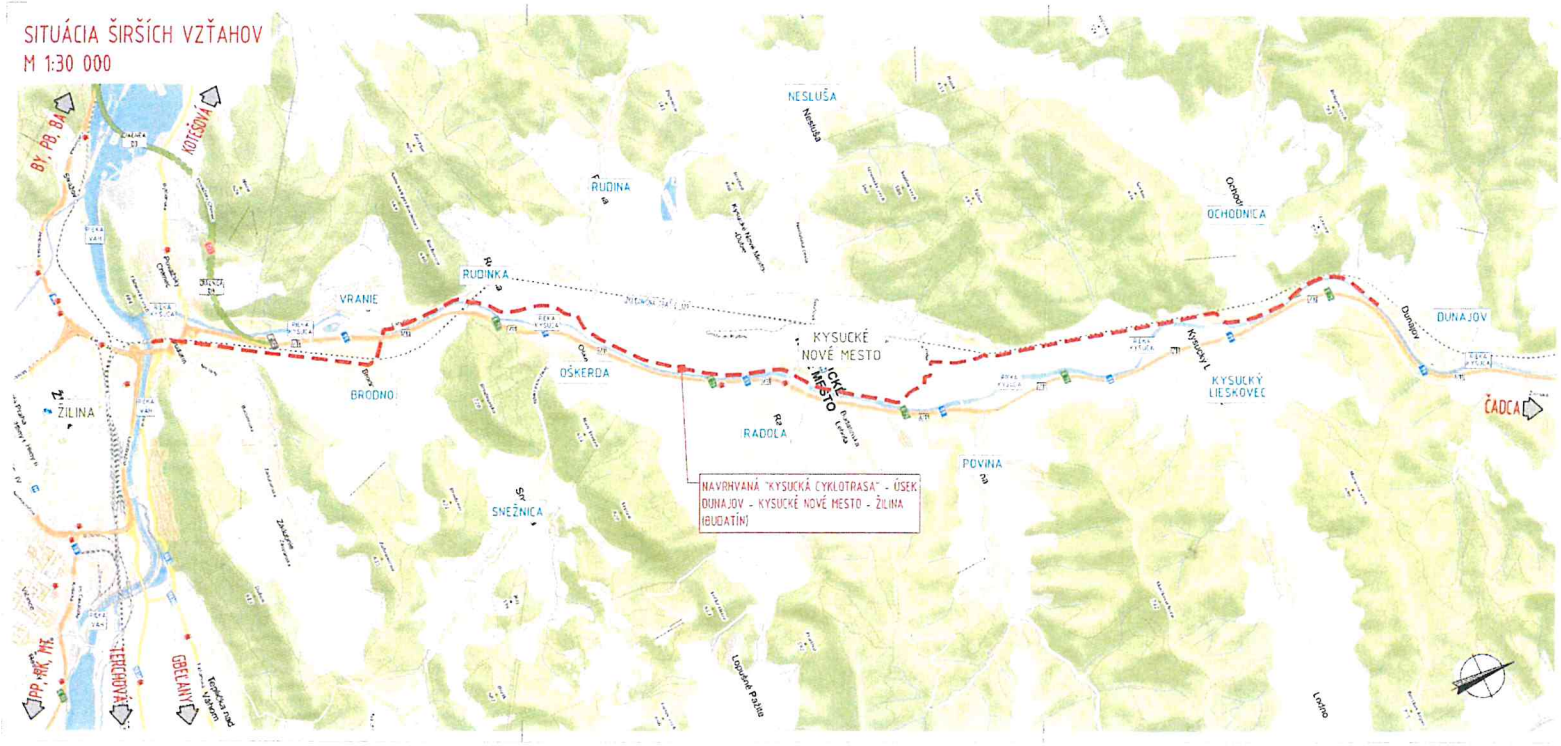

POZNÁMKA:

PRED ZAHÁJENÍM STAVEBNÝCH PRÁC JE NUTNÉ PRESNE VYTYČIŤ VŠETKY JESTVUJÚCE INŽINIERSKE SIETE ZA PRÍTOMNOSTI SPRÁVCOV JEDNOTLIVÝCH SIETÍ TAK, ABY NEDOŠLO K ICH POŠKODENIU!!! VŠETKY JESTVUJÚCE A NAVRHOVANÉ INŽ. SIETE POD SPEV. PLOCHAMI MUSIA BYŤ V OCHRÁNČKACH OCHRANY INŽINIERSKYCH SIETÍ, JE POTREBNÉ REALIZOVAŤ PODĽA POŽIADAVIEK SPRÁVCOV SIETÍ!

STAVEBNÍK	Združenie obcí - Cyklotrasa Ochodnica - Žilina Budatín Námestie slobody 94/27 024 01 Kysucké Nové Mesto
AUTOR PROJEKTU	emPlan, s.r.o.
GENERÁLNY PROJEKTANT	emPlan, s.r.o., Revolučná 10, 010 01 ŽILINA IČO: 46 252 771 / DIČ: SK2023370163
ZODPOVEDNÝ PROJEKTANT	Ing. Peter Vonč
VYPRACOVAL	Ing. Richard Medzihorský
KONTROLOVAL	Ing. Peter Vonč
KATASTRÁLNE ÚZEMIE	Brodno, Budatín, Dunajov, Kysucké Nové Mesto, Kysucký Lieskovec, Ochodnica, Oškerda, Radola, Rudinka, Vranie, Žilina
PARCELA	viď súhrnná technická správa
STAVBA	"Kysucká cyklotrasa" - úsek Dunajov - Kysucké Nové Mesto - Žilina (Budatín)
OBJEKT	CYKLISTICKÁ KOMUNIKÁCIA
OBSAH	Situácia širšie vzťahy

ID DÚ	-	REVÍZIA	R01

emPlan, s.r.o.
Revolučná 10
010 01 Žilina
0948 484 047
www.emplan.sk

STUPEŇ	DOKUMENTÁCIA PRE ÚZEMNÉ ROZHODNUTIE
PROFESIA	DOPRAVNÉ STAVBY
Č. ZAK.	757/DUR/R03
DÁTUM	08/2022
FORMÁT	04 x A4
MIERKA	1:30 000
PROFESIA	DS
Č. VYKRESU	B
ZASA	