
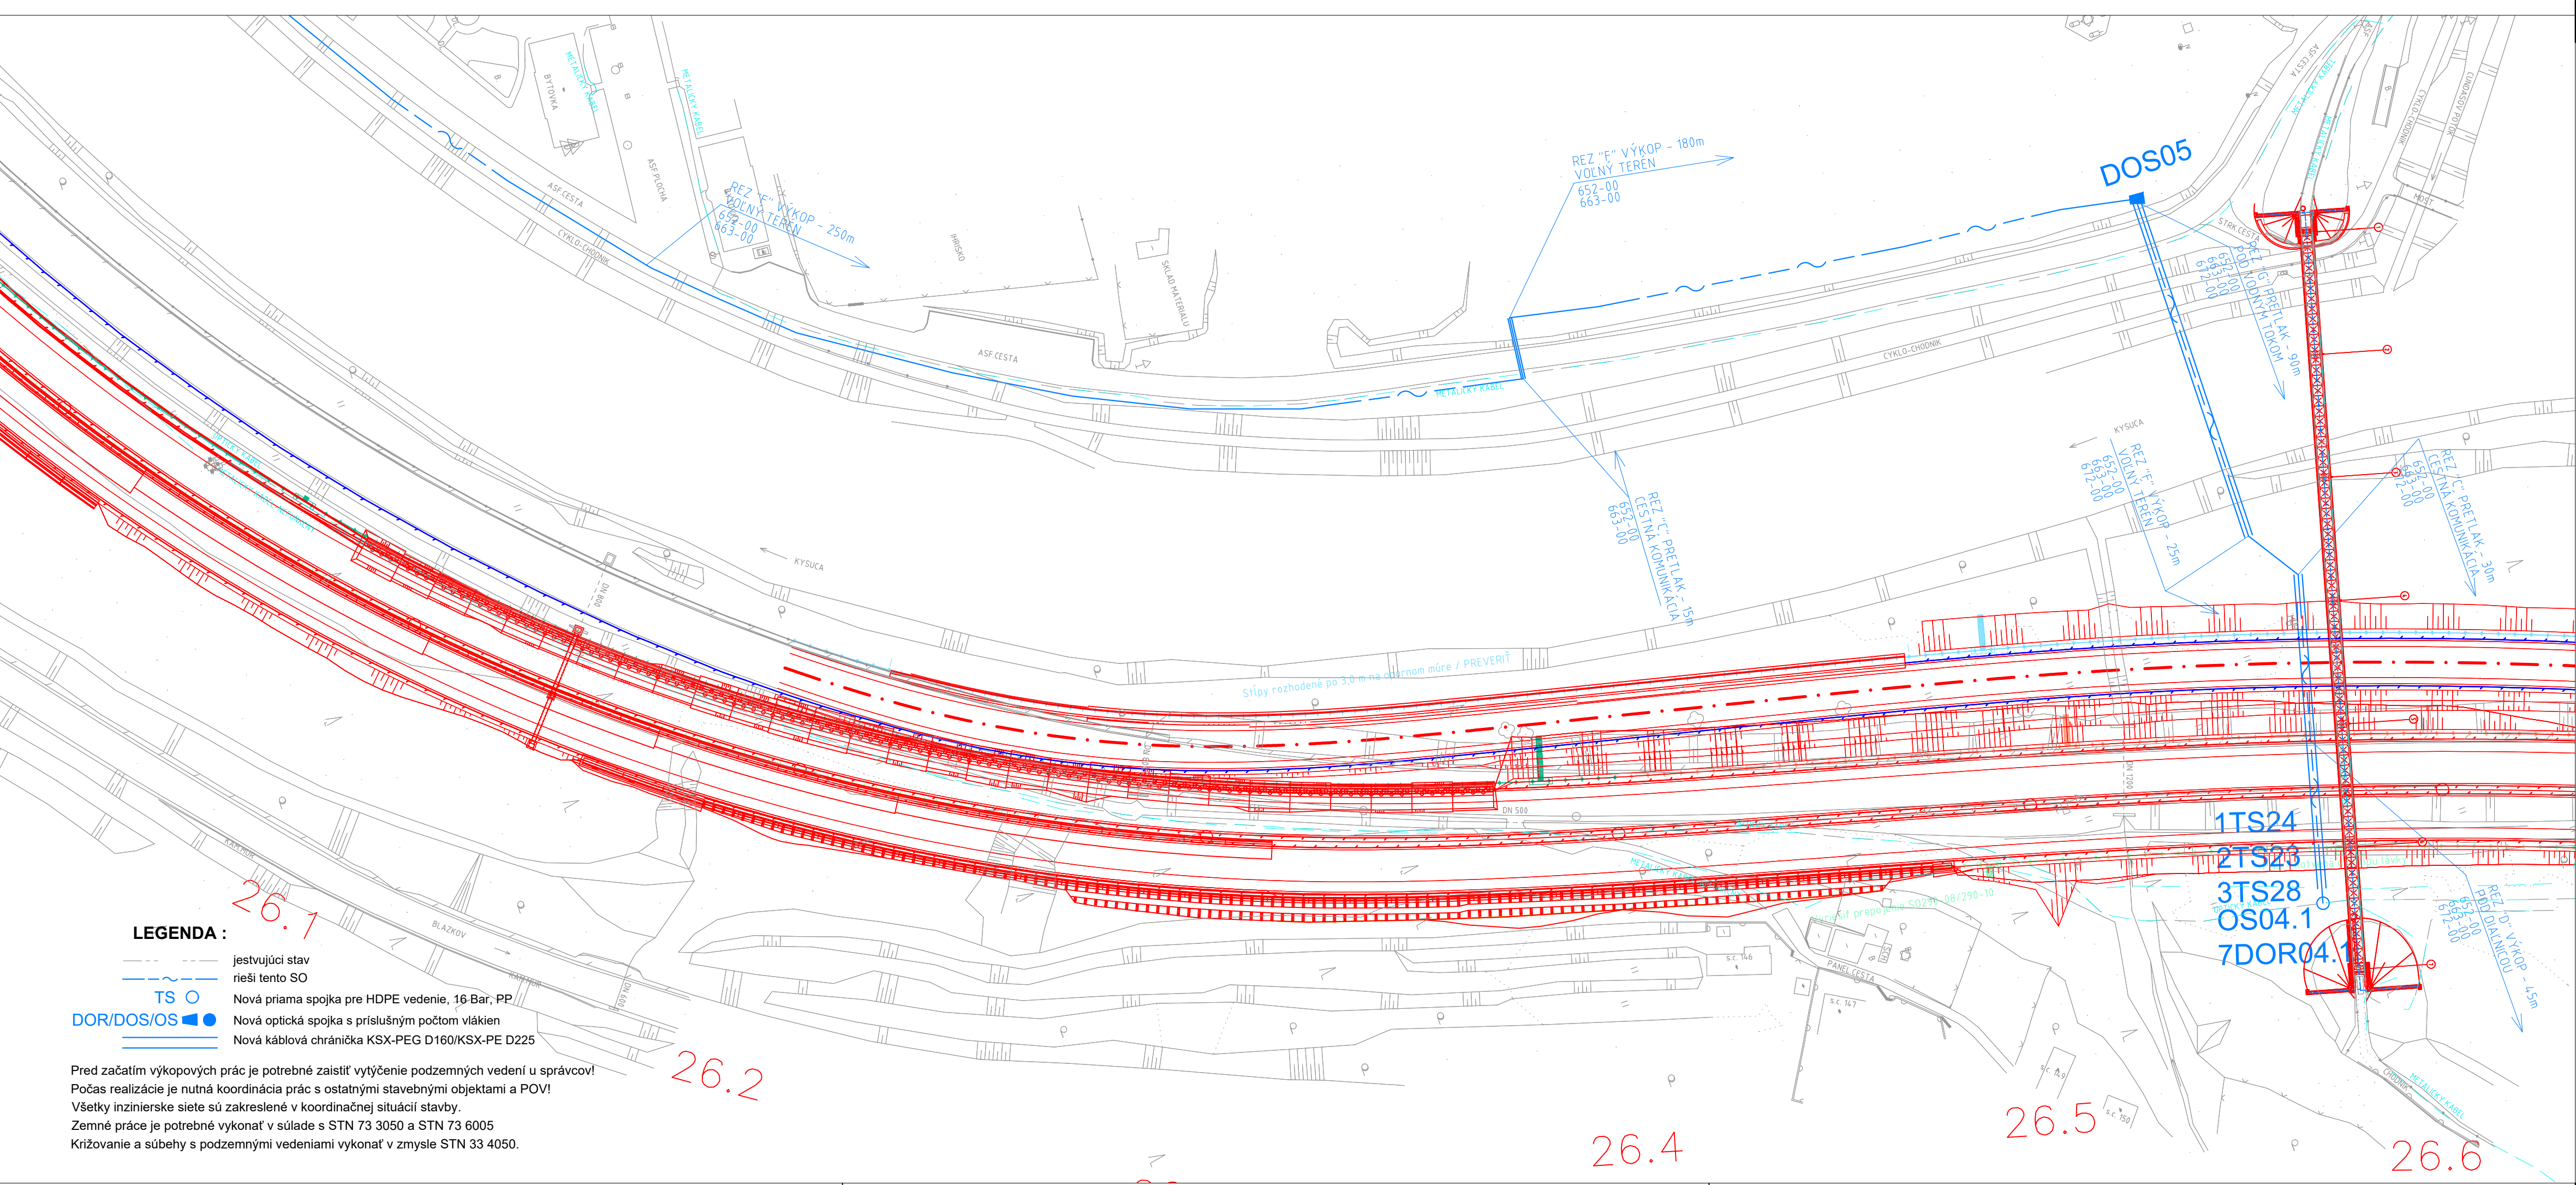


ZHOTOVITEĽ: AMBERG ENGINEERING Somolíškého 1/10, 811 06 Bratislava I Telefón: +421 2 59 308 260 Fax: +421 2 59 308 260 E-mail: info@amberg.sk	RIADITEĽ: Ing. MARTIN BAKOŠ, PhD.	ČÍSLO ZÁKAZKY: AP-2020/264/01
	HLAVNÝ INŽINIER PROJEKTU: Ing. LUBOSLAV NAGY	STUPEŇ DOKUMENTÁCIE: DSP (DRS)

652-00

VYPRACOVAL: Ing. JOZEF BURIK	HL. INŽ. PROJEKTU: Ing. ĽUBOSLAV NAGY
ZOD. PROJEKTANT: Ing. NORBERT VARGA	TECH. KONTROLA: Ing. MARIÁN ŠKOVVRAN
OBJEDNÁVATEĽ: NÁRODNÁ DIALNIČNÁ SPOLOČNOSŤ a.s., Dúbravská cesta 14, 841 04 Bratislava	
KRAJ: ŽILINSKÝ KRAJ	OKRES: KYSUCKÉ NOVÉ MESTO, ČADCA

STAVBA:	ČÍSLO ZÁKAZKY:	AP-2020/264/01
DIALNICA D3 KYSUCKÉ NOVÉ MESTO - OŠČADNICA	STUPEŇ:	DSP (DRS)
	DÁTUM:	10/2023
STAVEBNÝ OBJEKT: Preložka oblastného optického kábla v km 24,0 – 26,6	FORMÁT:	4 x A4
PRÍLOHA: Situácia č.3 v km 26,0-26,6	MIERKA:	1:1000
	ČÍSLO PRÍLOHY:	SÚPRAVA: 006

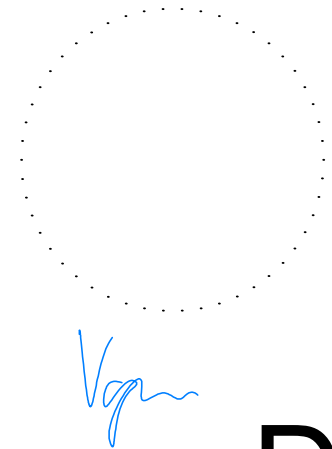

LEGENDA :

- jestvujúci stav
- - - rieši tento SO
- TS ○ Nová priama spojka pre HDPE vedenie, 16 Bar, PP
- DOR/DOS/OS ● Nová optická spojka s príslušným počtom vlákien
- Nová káblová chránička KSX-PEG D160/KSX-PE D225

Pred začatím výkopových prác je potrebné zaistiť vytýčenie podzemných vedení u správcov!
Počas realizácie je nutná koordinácia prác s ostatnými stavebnými objektami a POVI!
Všetky inžinierske siete sú zakreslené v koordináčnej situácii stavby.
Zemné práce je potrebné vykonať v súlade s STN 73 3050 a STN 73 6005
Križovanie a súběhy s podzemnými vedeniami vykonať v zmysle STN 33 4050.