


ÚZEMNÝ PLÁN OBCE


DUNAJOV

STAV	NÁVRH	VÝHLAD	
[Symbol]	[Symbol]	[Symbol]	HRANICA RIEŠENÉHO ÚZEMIA
[Symbol]	[Symbol]	[Symbol]	HRANICA KATASTRÁLNEHO ÚZEMIA
[Symbol]	[Symbol]	[Symbol]	HRANICA ZASTAVANÉHO ÚZEMIA K 1.1.1990
[Symbol]	[Symbol]	[Symbol]	HRANICA OCHRANNÝCH PÁSIEM
[Symbol]	[Symbol]	[Symbol]	ZASTAVANÉ PLOCHY
[Symbol]	[Symbol]	[Symbol]	CINTORÍN
[Symbol]	[Symbol]	[Symbol]	VODNÉ TOKY, VODNÉ PLOCHY
[Symbol]	[Symbol]	[Symbol]	DIALNICA D3
[Symbol]	[Symbol]	[Symbol]	ZBERNÁ KOMUNIKÁCIA FUNKČNEJ TRIEDY B1
[Symbol]	[Symbol]	[Symbol]	ZBERNÁ KOMUNIKÁCIA FUNKČNEJ TRIEDY B2, B3
[Symbol]	[Symbol]	[Symbol]	OBSLUŽNÁ KOMUNIKÁCIA
[Symbol]	[Symbol]	[Symbol]	ÚČELOVÁ KOMUNIKÁCIA (POLNÁ, LESNÁ CESTA)
[Symbol]	[Symbol]	[Symbol]	OZNAČENIE FUNKČNEJ TRIEDY A KATEGÓRIE KOMUNIKÁCIE
[Symbol]	[Symbol]	[Symbol]	AUTOBUSOVÁ ZASTÁVKA
[Symbol]	[Symbol]	[Symbol]	PARKOVISKÁ
[Symbol]	[Symbol]	[Symbol]	ŽELEZNIČNÉ PRIECESTIE ÚROVŇOVE
[Symbol]	[Symbol]	[Symbol]	ŽELEZNIČNÁ ZASTÁVKA
[Symbol]	[Symbol]	[Symbol]	PEŠI NADCHOD
[Symbol]	[Symbol]	[Symbol]	ŽELEZNIČNÁ TRÁŤ
[Symbol]	[Symbol]	[Symbol]	PLOCHY ZSR
[Symbol]	[Symbol]	[Symbol]	PEŠIE TRASY
[Symbol]	[Symbol]	[Symbol]	LYŽIARSKY VLEK
[Symbol]	[Symbol]	[Symbol]	LYŽIARSKÉ ZJAZDOVKY
[Symbol]	[Symbol]	[Symbol]	CYKLOTRASY
[Symbol]	[Symbol]	[Symbol]	OZNAČENIE PLOCHY PRE ROZVOJ
[Symbol]	[Symbol]	[Symbol]	IZOCHRONA PEŠEJ DOSTUPNOSTI
[Symbol]	[Symbol]	[Symbol]	VÁŽSKA VODNÁ CESTA
[Symbol]	[Symbol]	[Symbol]	INTERVAL PREKROČENIA AKČNEJ HODNOTY HLUKOVÉHO INDIKÁTORA (NAJÚČINNEJŠIE OPATRENIA L- noc nad 5 dB)

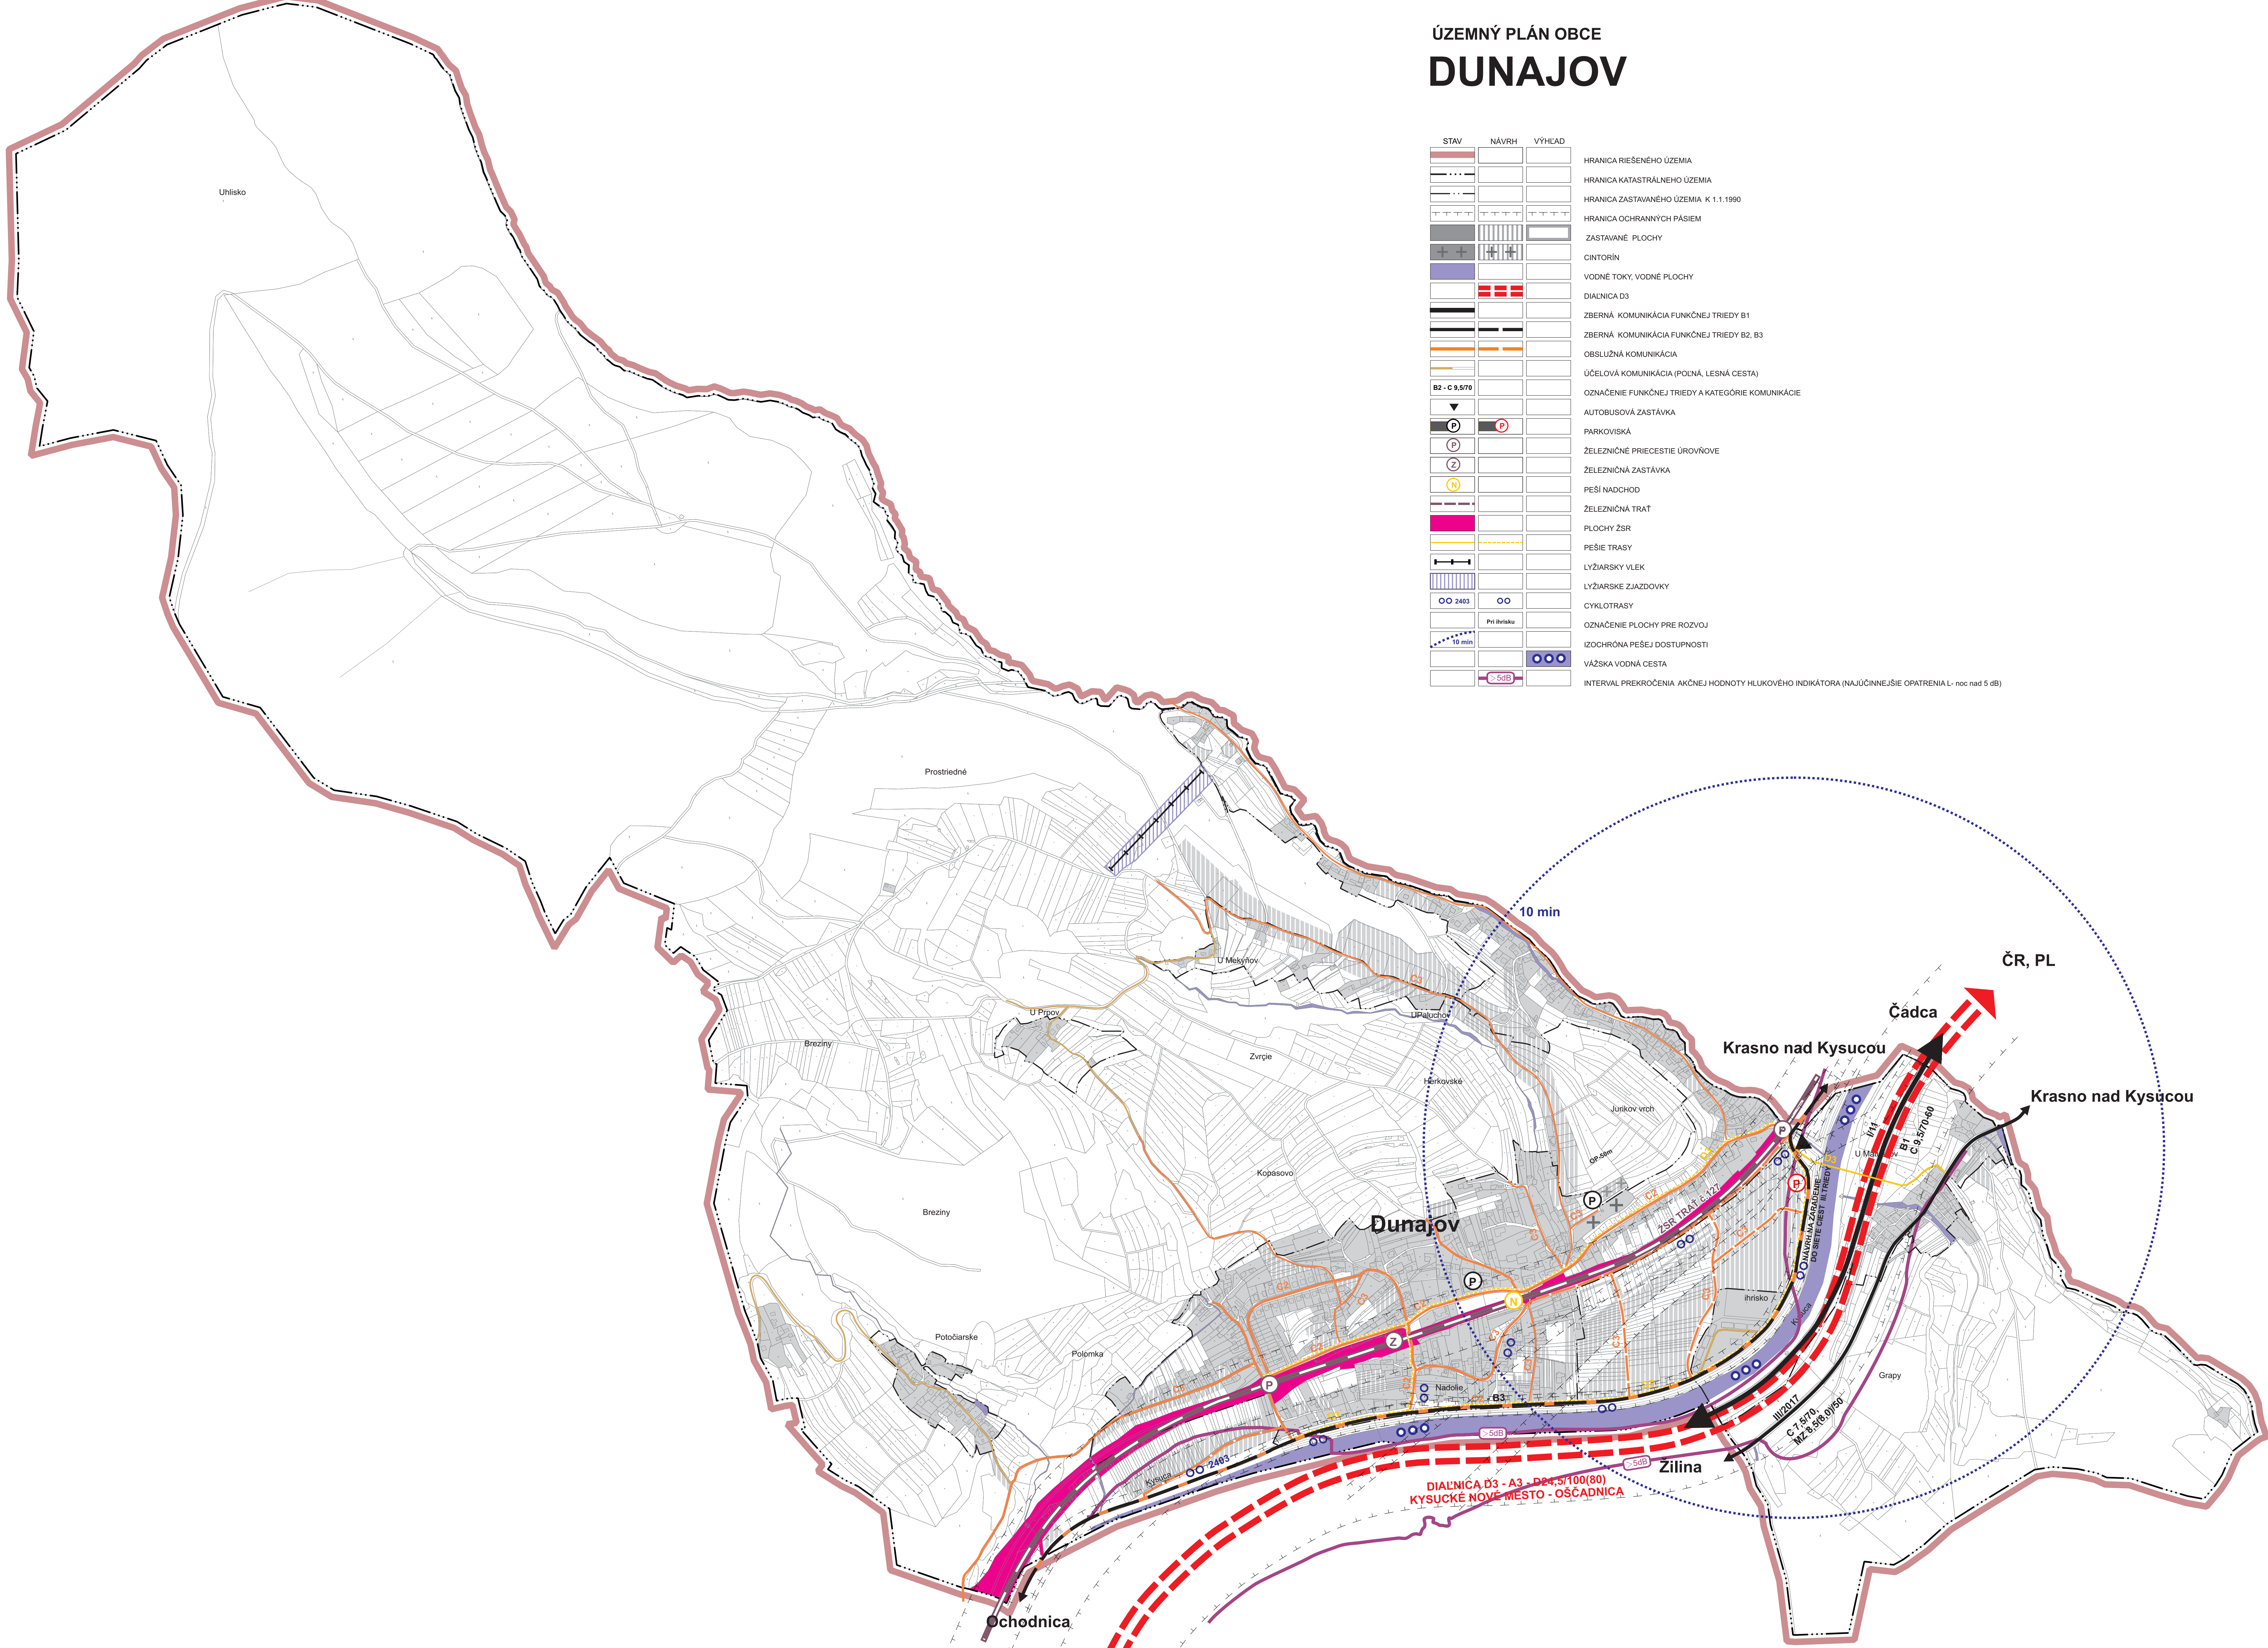

VÝKRES VEREJNÉHO DOPRAVNÉHO VYBAVENIA ÚZEMIA

ŽILINA
BRATISLAVA
KOŠICE

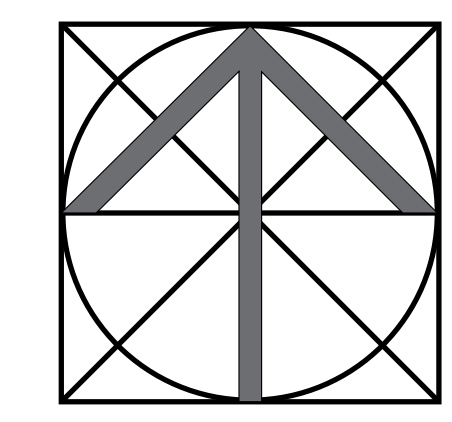

3

NÁZOV DOKUMENTÁCIE: ÚZEMNÝ PLÁN OBCE DUNAJOV					ROK SPRACOVANIA: 04/2017
URBANIZMUS: ING. ARCH. P. KRAJČ	DOPRAVA: ING. R. TISO	ENERGETIKA TELEKOMUNIKÁCIE: K. KOLLÁR	VODNÉ VÝPOČÍTOVANIE: ING. M. LEŠTACH	OCHRANA PRÍRODY: ING. ARCH. P. KRAJČ	POLYCHOP: PÍSAK ING. ARCH. P. KRAJČ
SPRACOVATEL ÚPR: ING. ARCH. PETER KRAJČ		OBSAHOVÝ ÚČEL: OBEC DUNAJOV		OSO: ING. ARCH. JÁN BURIAN	