


ÚZEMNÝ PLÁN OBCE

# DUNAJOV

STAV	NÁVRH	VÝHLAD	
			HRANICA RIEŠENÉHO ÚZEMIA
			HRANICA KATASTRÁLNEHO ÚZEMIA
			HRANICA OCHRANNÝCH PÁSIEM
			ZASTAVANÉ PLOCHY
			VODNÉ TOKY, VODNÉ PLOCHY
			VÁŽSKÁ VODNÁ CESTA
			ZÁSOBNÉ VODOVODNÉ POTRUBIE
			ROZVODNÁ SIEŤ VODOVODU
			AUTOMATICKÁ TLAKOVÁ STANICA
			SPLAŠKOVÁ KANALIZÁCIA TLAKOVÁ - PROJEKT+NÁVRH ÚPN
			ČERPAČIA STANICA SPLAŠKOVÝCH VÔD
			ČISTIAREN ODPADOVÝCH VÔD
			VYÚSTENIE PREČISTENÝCH VÔD DO KYSUCE
			VN 110 KV
			VN 22 KV VZDUŠNÉ VEDENIE
			KÁBLOVÉ 22 KV VN VEDENIE
			TRAFOSTANICA 22/0,4 KV
			STL PLYNOVOD
			DIAĽKOVÝ TELEKOMUNIKAČNÝ KÁBEL
			MIESTNY TELEKOMUNIKAČNÝ ROZVOD
			POŠTA, TELEFÓNNA ÚSTREDŇA
			POČET PRÍPOJNÝCH PÁROV

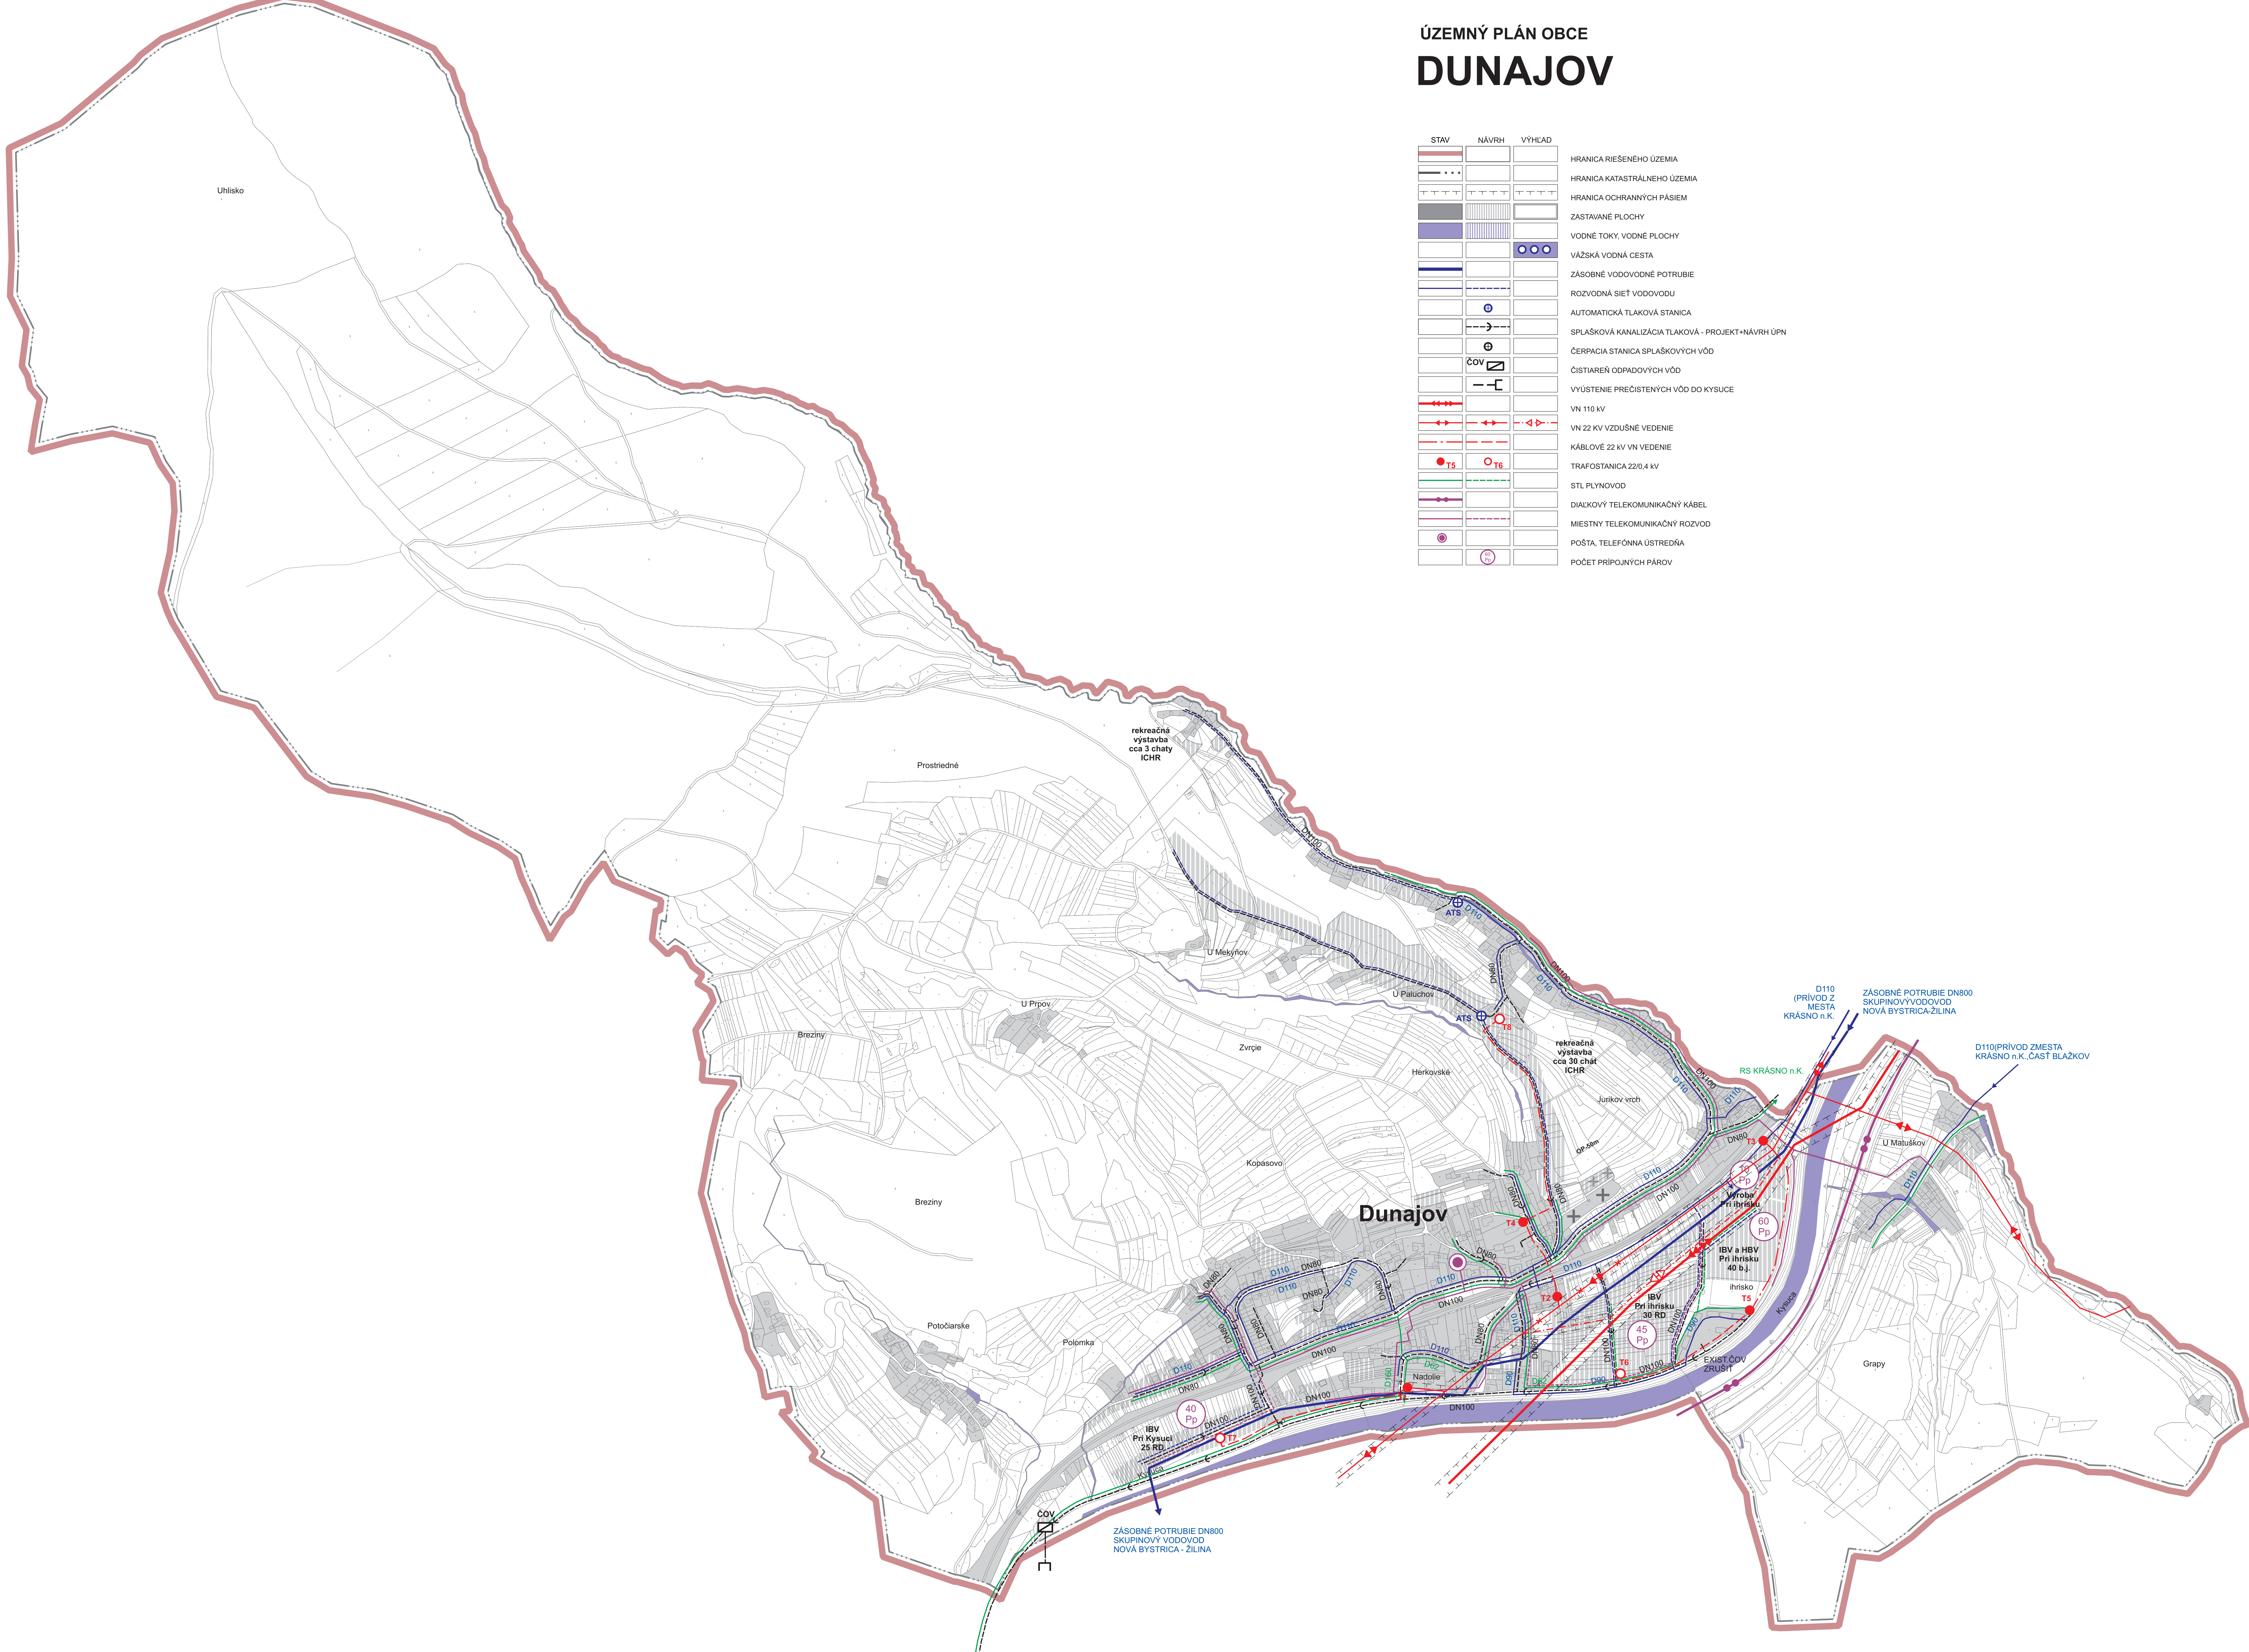

VÝKRES VEREJNÉHO TECHNICKÉHO VYBAVENIA ÚZEMIA

		<b>4</b>	<b>ÚZEMNÝ PLÁN OBCE DUNAJOV</b> ROZ. SPRACOVANÁ 04/2017 MÄRKA 1:5 000		
URBANIZMUS: ING. ARCH. P. KRAJČ	DOPRAVA: ING. R. TIŠO	ENERGETIKA TELEKOMUNIKÁCIE: K. KOLLÁR	VODNÉ hospodárstvo: ING. M. LEŠTACH	OCHRANA PRÍRODY: ING. ARCH. P. KRAJČ	POĽNOHOSPODÁRSTVO: ING. ARCH. P. KRAJČ
SPRACOVATEĽ ÚPN: ING. ARCH. PETER KRAJČ		ODBĚRÁVATEĽ: OBEC DUNAJOV		OSO. ING. ARCH. JÁN BURIAN	